


«Будівництво житлового комплексу з торгово-офісними об'єктами та паркінгом на вул. Сурикова, 3 у Соломенському районі м. Києва (Житловий будинок №5)»

План розташування приміщень ДНЗ підвального поверху з розмірами

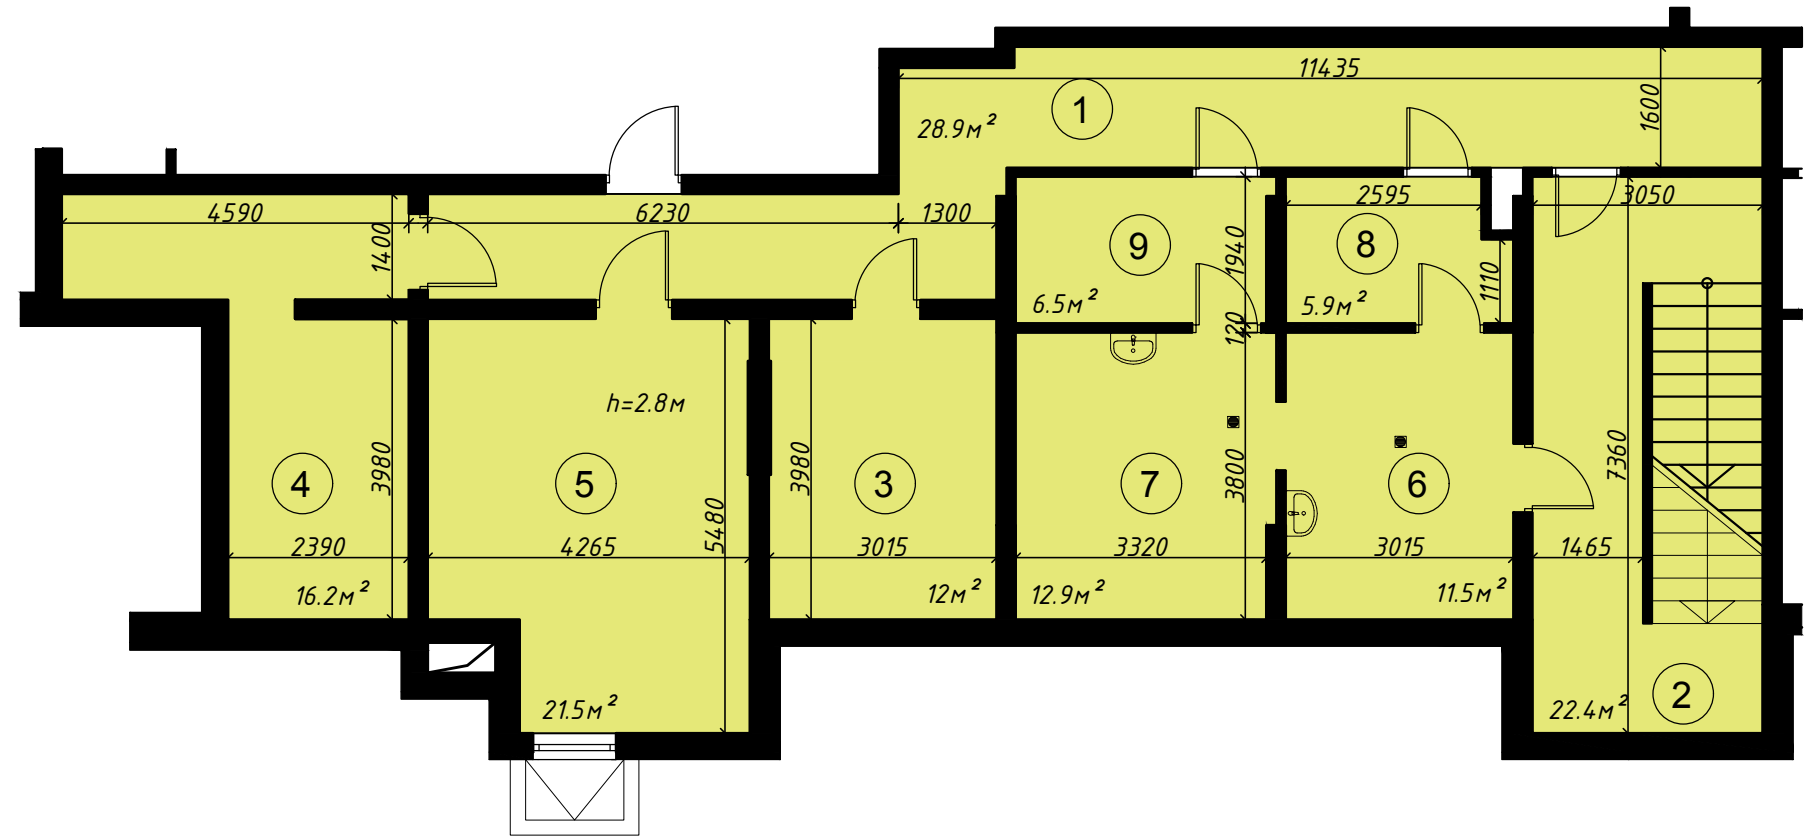

Експлікація приміщень

Номер приміщення	Найменування	Площа, м ²
1	Коридор ДНЗ	28.9
2	Сходова клітка ДНЗ	22.4
3	Приміщення інвентаря ДНЗ	12.0
4	Приміщення інвентаря ДНЗ	19.1
5	Венткамера ДНЗ	21.5
6	Сушильно-прасувальне приміщення	11.5
7	Приміщення для прання	12.9
8	Комора чистої білизни	5.9
9	Комора брудної білизни	6.5
	Всього	140.70

- Примітки:
1. Габаритні розміри приміщень вказані в будівельних конструкціях.
 2. Після завершення будівництва площа нежитлових приміщень може змінюватись або уточнюватись.
 3. Площі приміщень вказані без урахування шару штукатурки.
 5. Площа нежитлових приміщень підрахована згідно ДБН В.2.2-9-99.

