
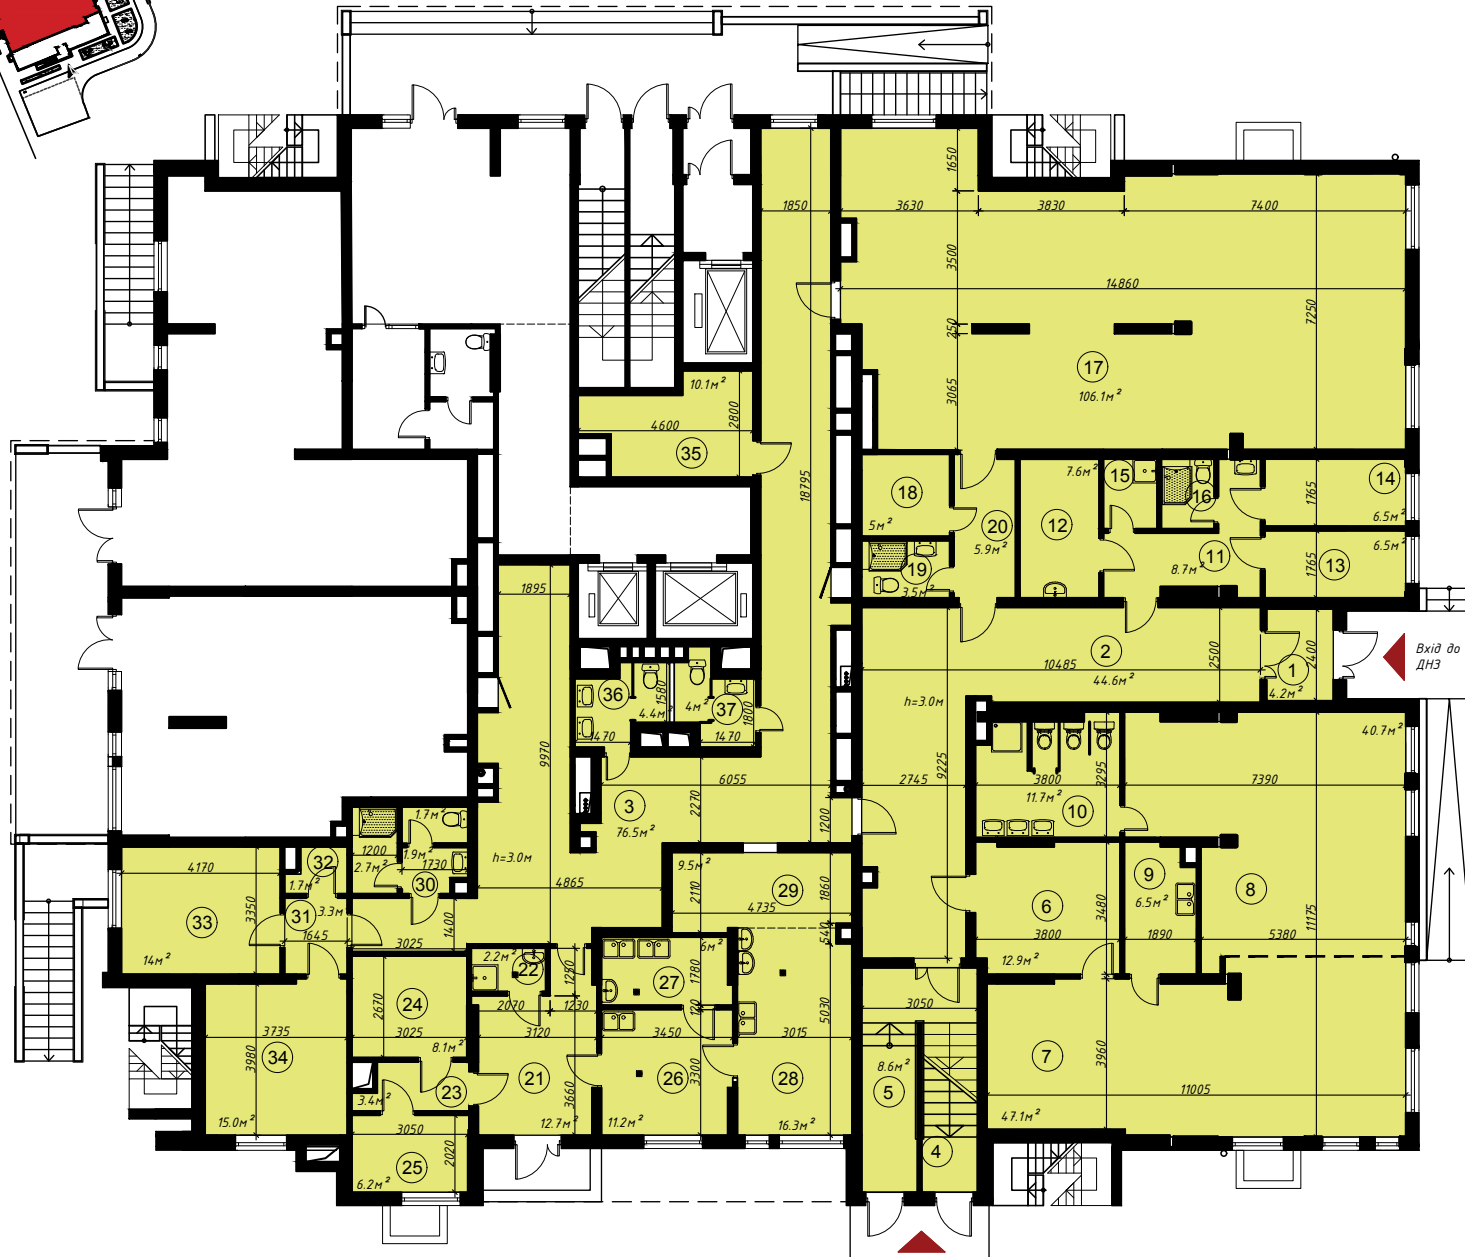


# Експлікація приміщень

«Будівництво житлового комплексу з торгово-офісними об'єктами та паркінгом на вул. Сурикова, 3 у Соломенському районі м. Києва (Житловий будинок №5)»

План розташування приміщень ДНЗ 1-го поверху з розмірами

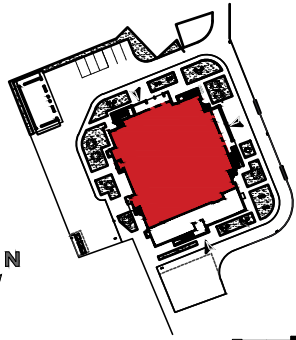

Номер приміщення	Найменування	Площа, м <sup>2</sup>
	ДНЗ	546.50
1	Тамбур	4.2
2	Коридор	44.6
3	Коридор	76.5
4	Сходова клітка з підвалу	4.4
5	Тамбур	8.6
6	Роздягальня	12.9
7	Ізрова	47.1
8	Спальня	40.7
9	Буфетна	6.5
10	Сан. вузол	11.7
11	Приймальня	8.7
12	Фізіо-терапевтичний кабінет	7.6
13	Медичний кабінет	6.5
14	Ізолятор	6.5
15	Приміщення для приготування фіз. розчинів	2.6
16	Сан. вузол	2.5
17	Універсальний зал	106.1
18	Комора інвентаря	5.0
19	Сан. вузол з душовою	3.5
20	Коридор	5.9
21	Завантажувальна	12.7
22	Тарна з мийкою	2.2
23	Коридор	3.4
24	Комора сухих продуктів	8.1
25	Комора овочів	6.2
26	Заготівельний цех	11.2
27	Мийна кухонного посуду	6.0
28	Кухня	16.3
29	Роздаткова	9.5
30	Сан. вузол персоналу з душовою	6.3
31	Коридор	3.3
32	Комора прибирального інвентаря	1.7
33	Кімната персоналу	14.0
34	Кібінет завгоспа	15.0
35	Венткамера	10.1
36	Сан. вузол викладачів	4.4
37	Сан. вузол викладачів	4.0

**Примітки:**

1. Габаритні розміри приміщень вказані в будівельних конструкціях.
2. Після завершення будівництва площа нежитлових приміщень може змінюватись або уточнюватись.
3. Площі приміщень вказані без урахування шару штукатурки.
5. Площа нежитлових приміщень підрахована згідно ДБН В.2.2-9-99.