


Будівництво житлового комплексу з торгово-офісними об'єктами та паркінгом на
вул. Сурикова, 3 у Солом'янському районі м. Києва.
III черга будівництва. Житловий будинок №4

Секція №402-403, план розташування приміщень
для зберігання велосипедів підвального поверху.

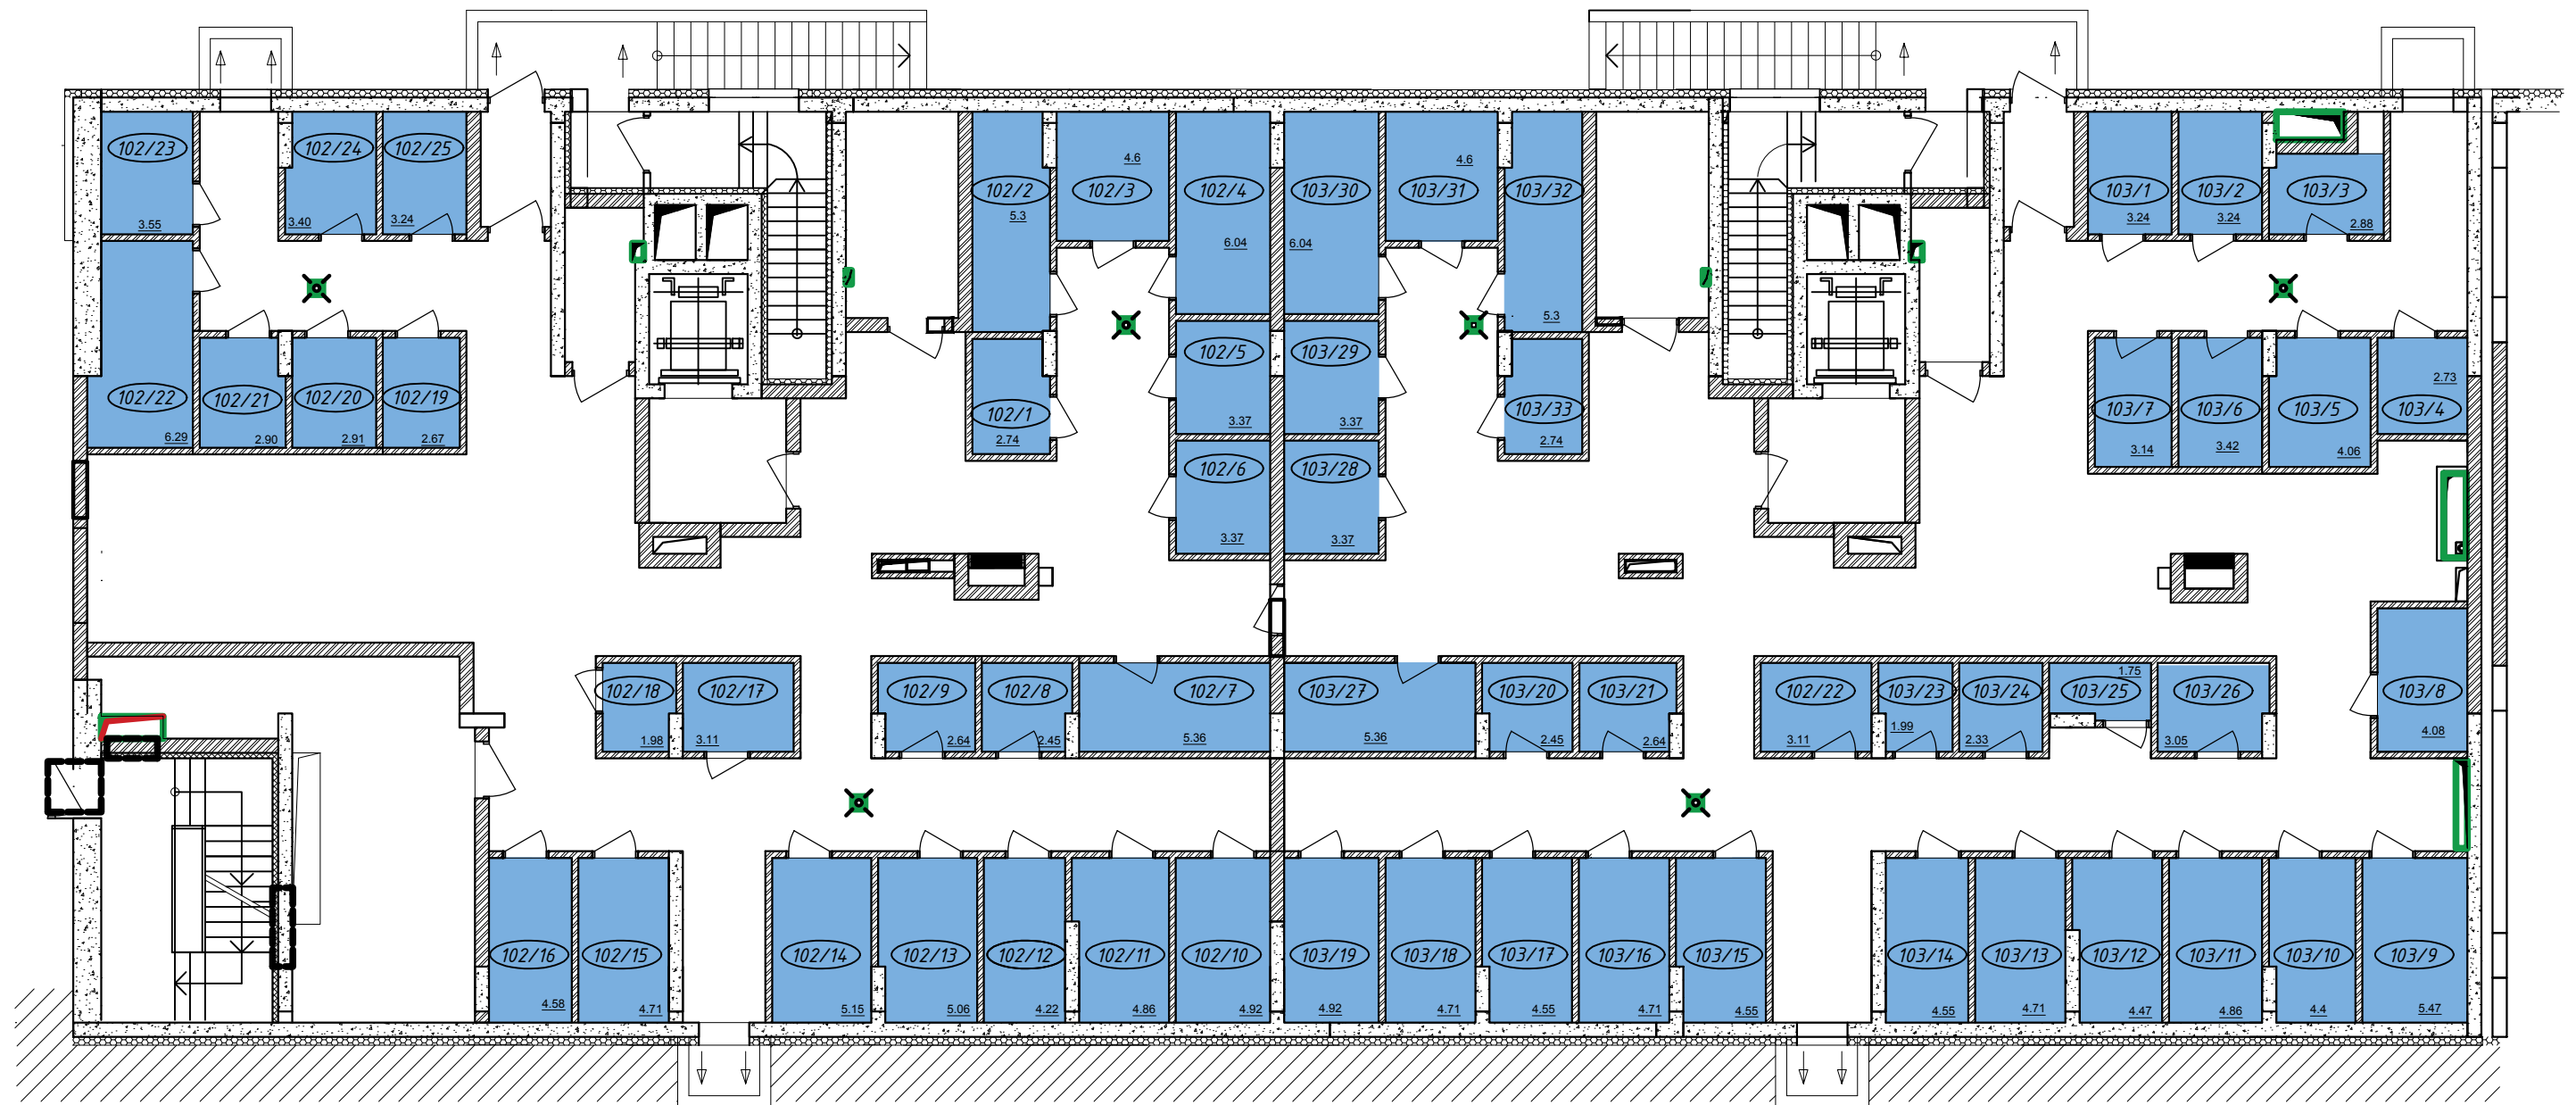

Примітки:

1. Габаритні розміри приміщень вказані в будівельних конструкціях.
2. Після завершення будівництва площа нежитлових приміщень може змінюватись або уточнюватись.
3. Площі приміщень вказані без урахування шару штукатурки.
5. Площа нежитлових приміщень підрахована згідно ДБН В.2.2-9-99.