


Будівництво житлового комплексу з торгово-офісними об'єктами та паркінгом
на вул. Сурикова, 3 у Солом'янському районі м. Києва.
III черга будівництва. Житловий будинок №4

Секції 405 - 406
план 12-го поверху

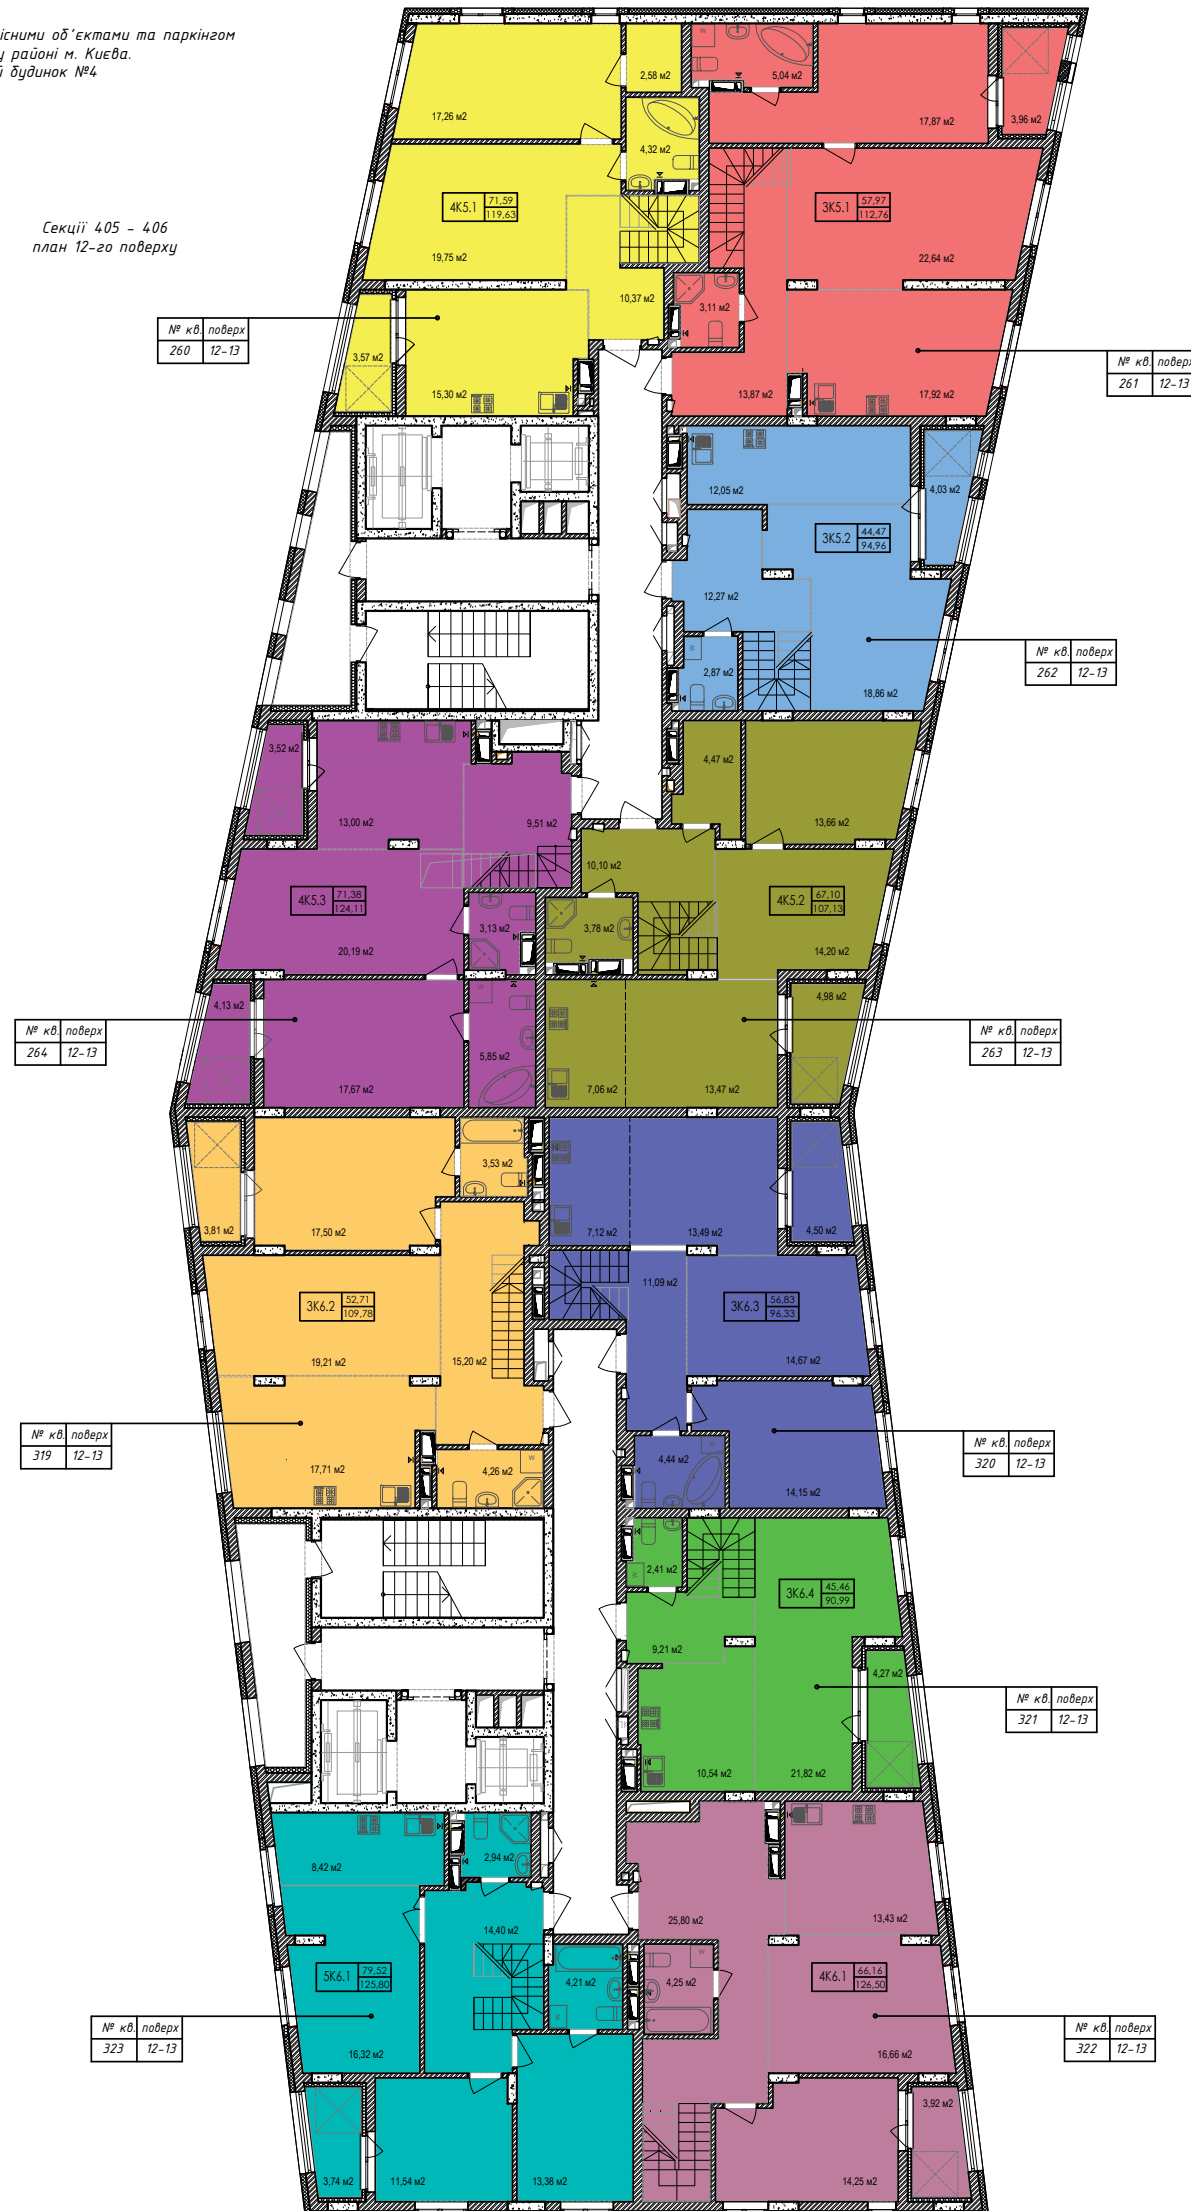

Секції 405 - 406
план 13-го поверху

